



ALZADO C/. OEST

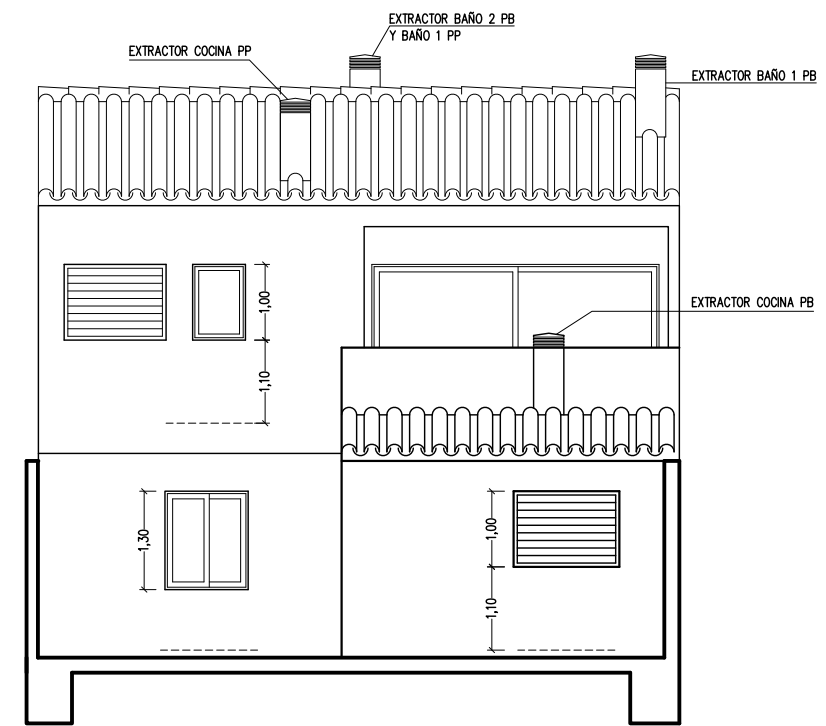

ALZADO PATIO

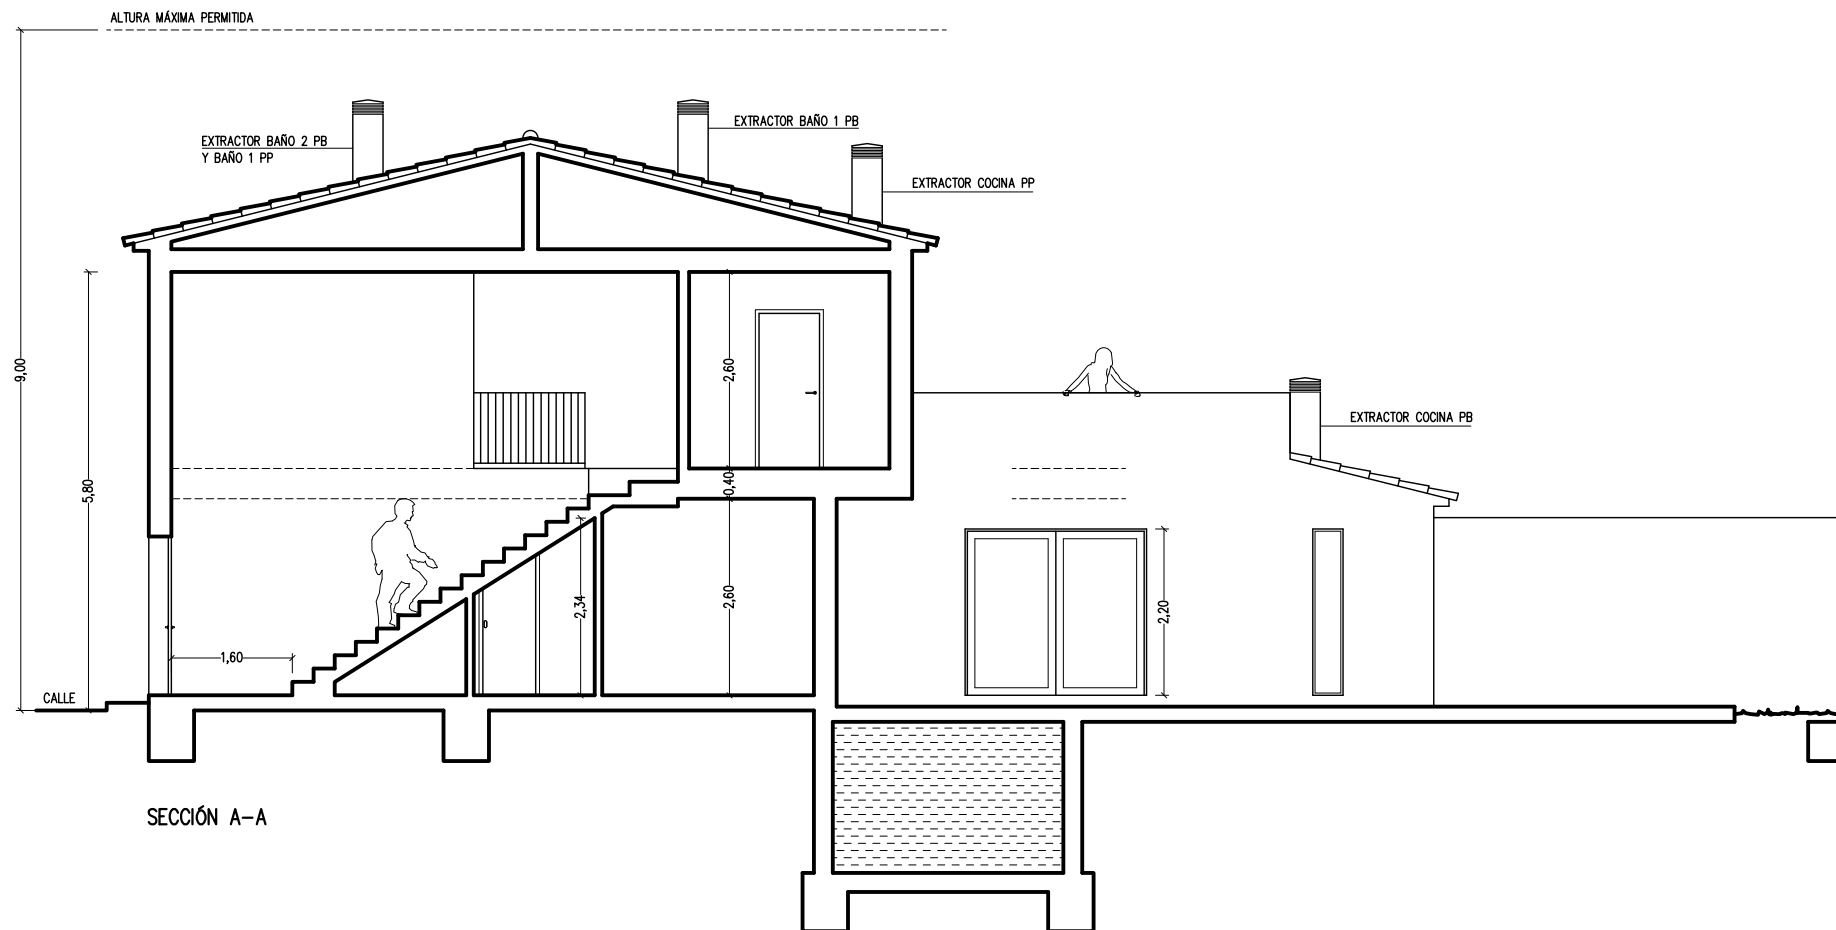

SECCIÓN A-A

ALZADOS Y SECCIÓN

C/ OEST, 11. CAPDEPERA