


PLANTA BAJA -COTAS-

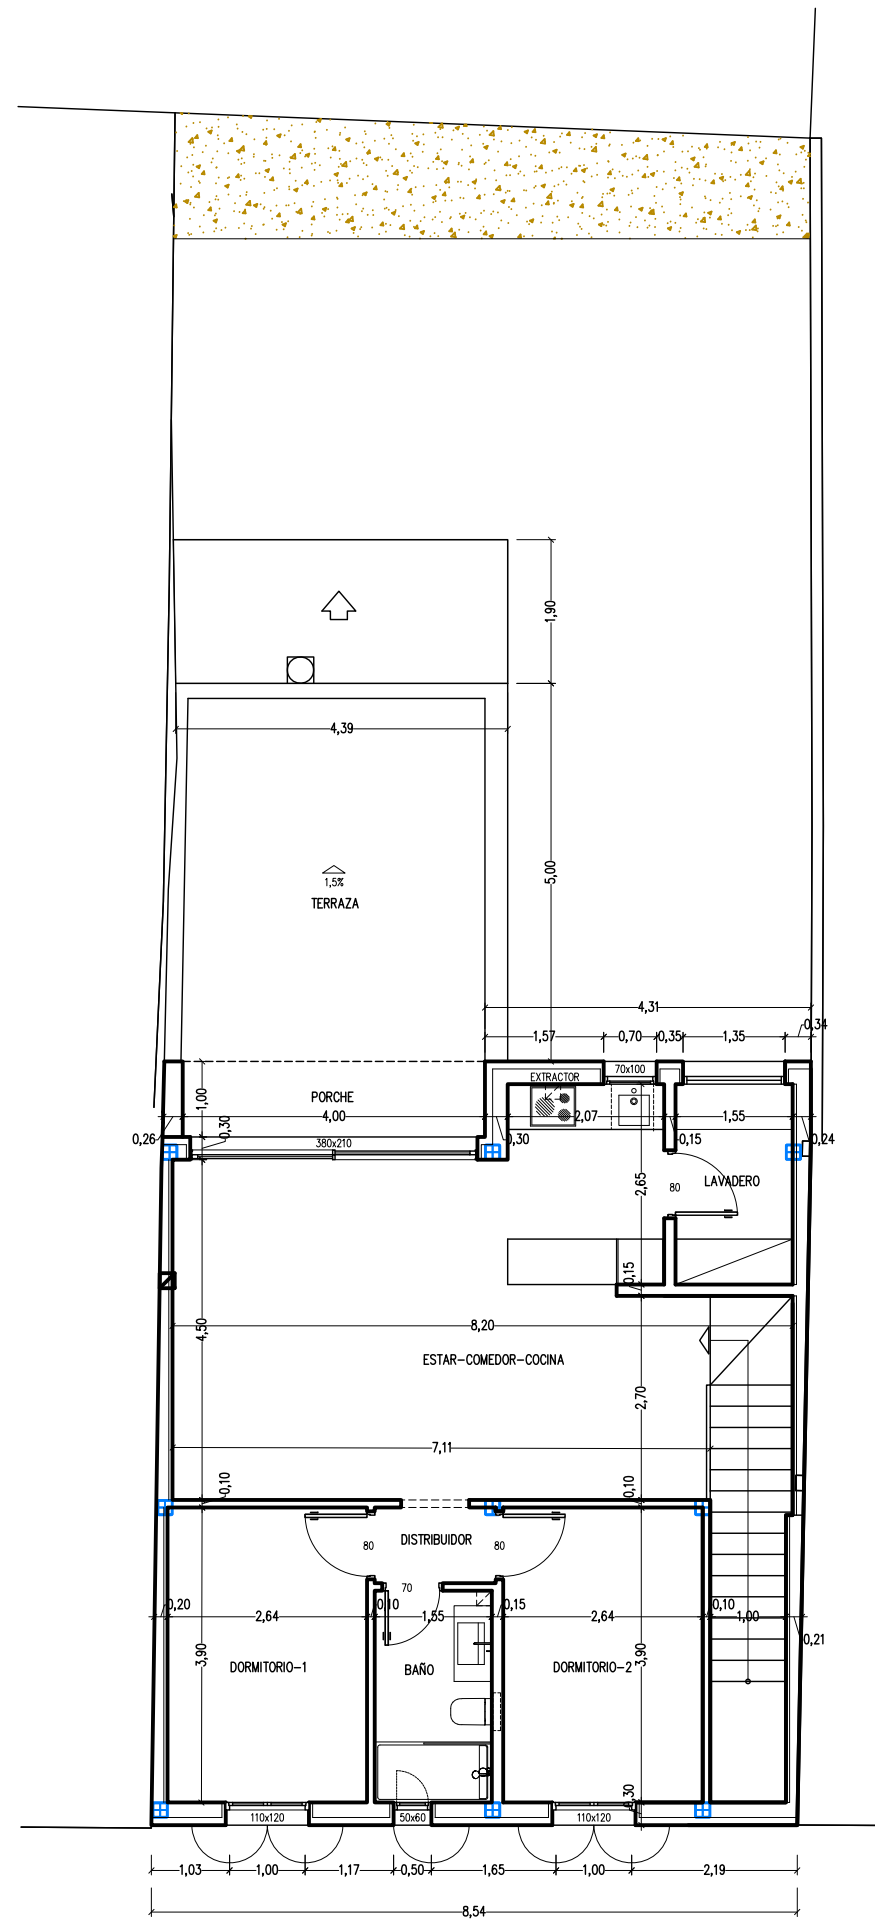

PLANTA PISO 1 -COTAS-

PLANTA BAJA Y PLANTA PISO
-COTAS-

C/ OEST, 11. CAPDEPERA